ANNEXE 3 : PLAN DE COUPE DU PARKING
APRES AMENAGEMENT

Coupe F
Parking ouest

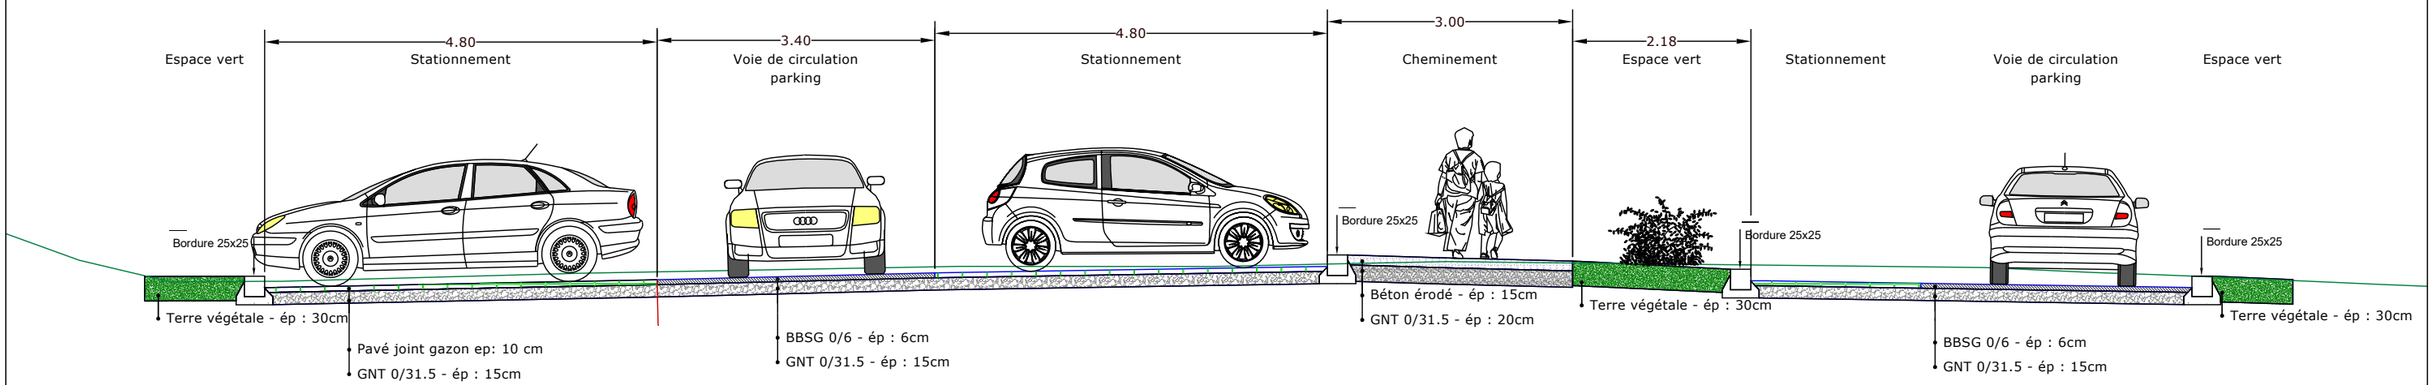

Servicad Ingénieurs Conseils

univers URBANISME & PAYSAGE

CCA
ROSPORDEN - Aménagement du Pôle d'Echange Multimodal

Coupe FF

Parking Ouest

DIAG	AVP	PRO	ACT	VISA	LSE	PA

Echelle : 1/75

Révision	
A	12/06/19
B	16/10/19